


太田市新田文化会館・総合体育館【エアリスホール】

照明基本仕込図

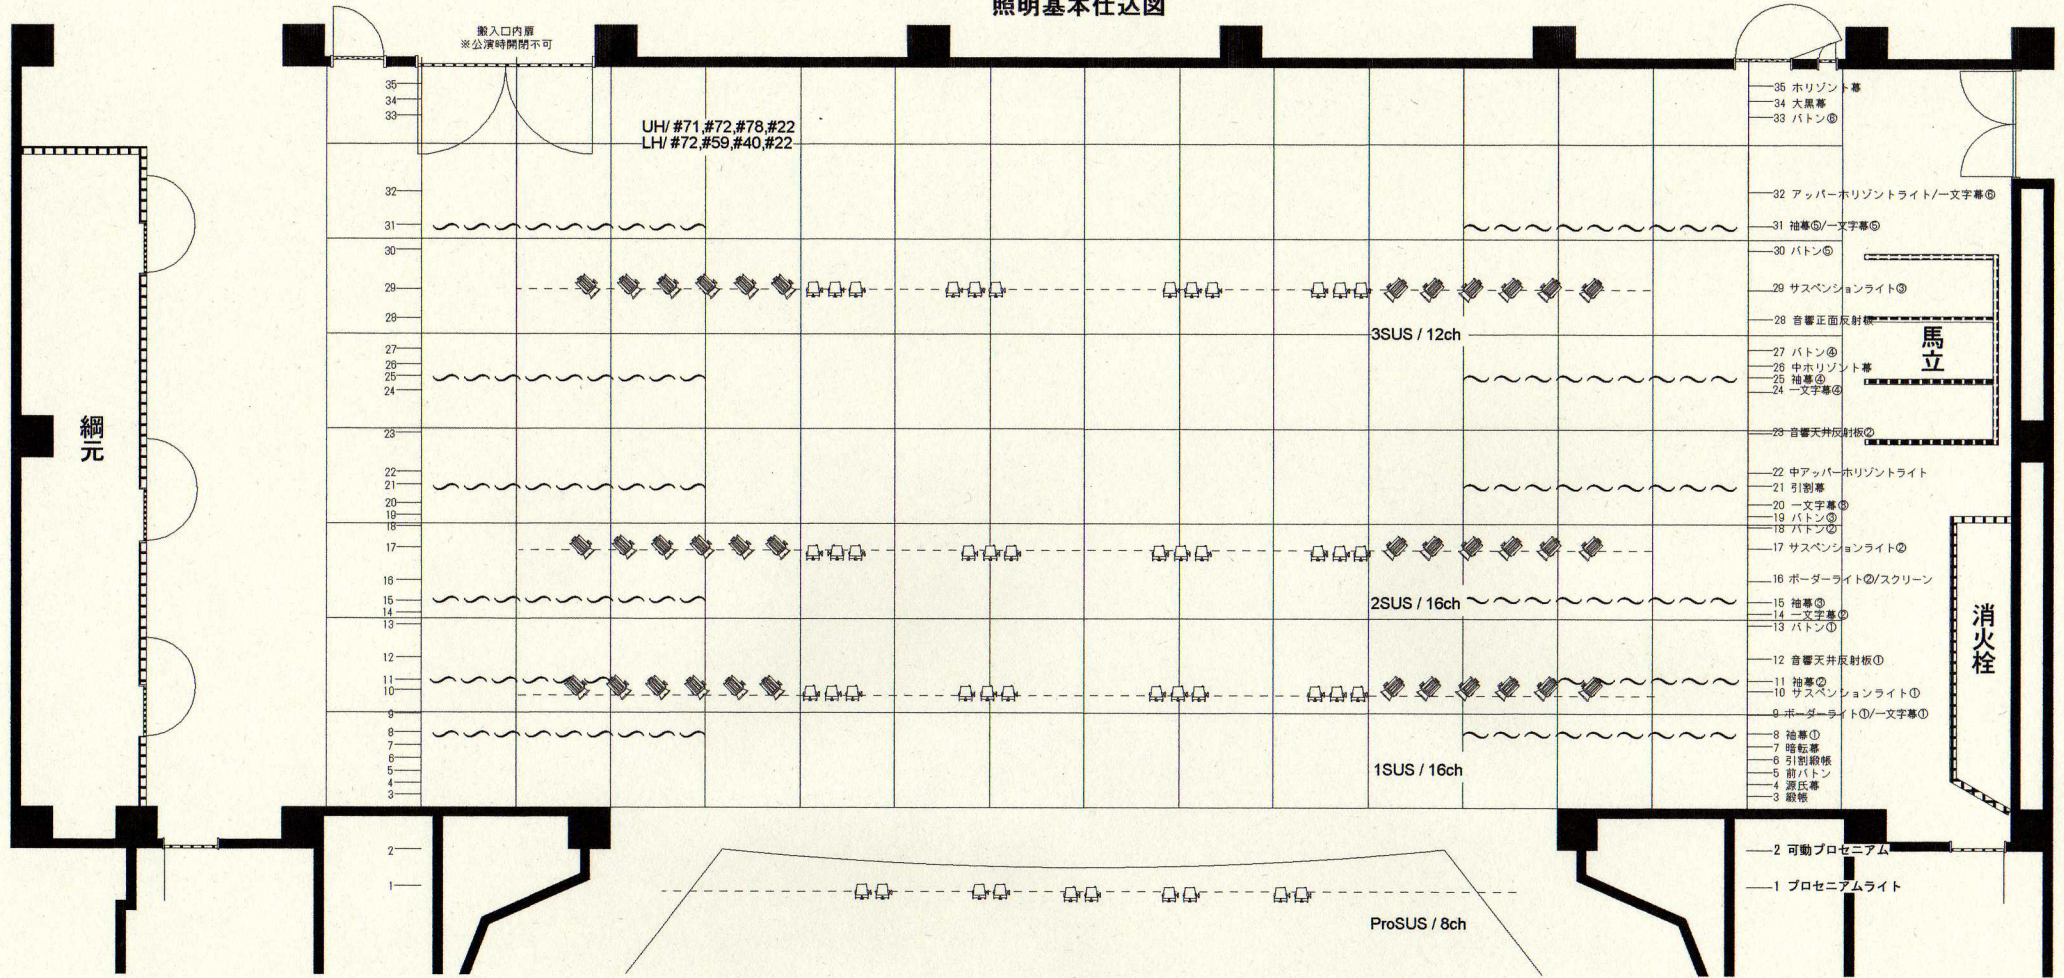

FR-L / 9ch AQS-10 1kw x12
FR-R / 9ch AQS-10 1kw x12
1CL / 16ch AQS-10 1kw x32
2CL / 8ch AQS-15L[1.5kw] x16

Xebex 1kw Xenon PIN x2



Title

Date

Engineer