


太田市新田文化会館・総合体育館【エアリスホール】

〒370-0341 群馬県太田市新田金井町607
 TEL 0276-57-2222
 FAX 0276-57-2252

音響反射板設置図

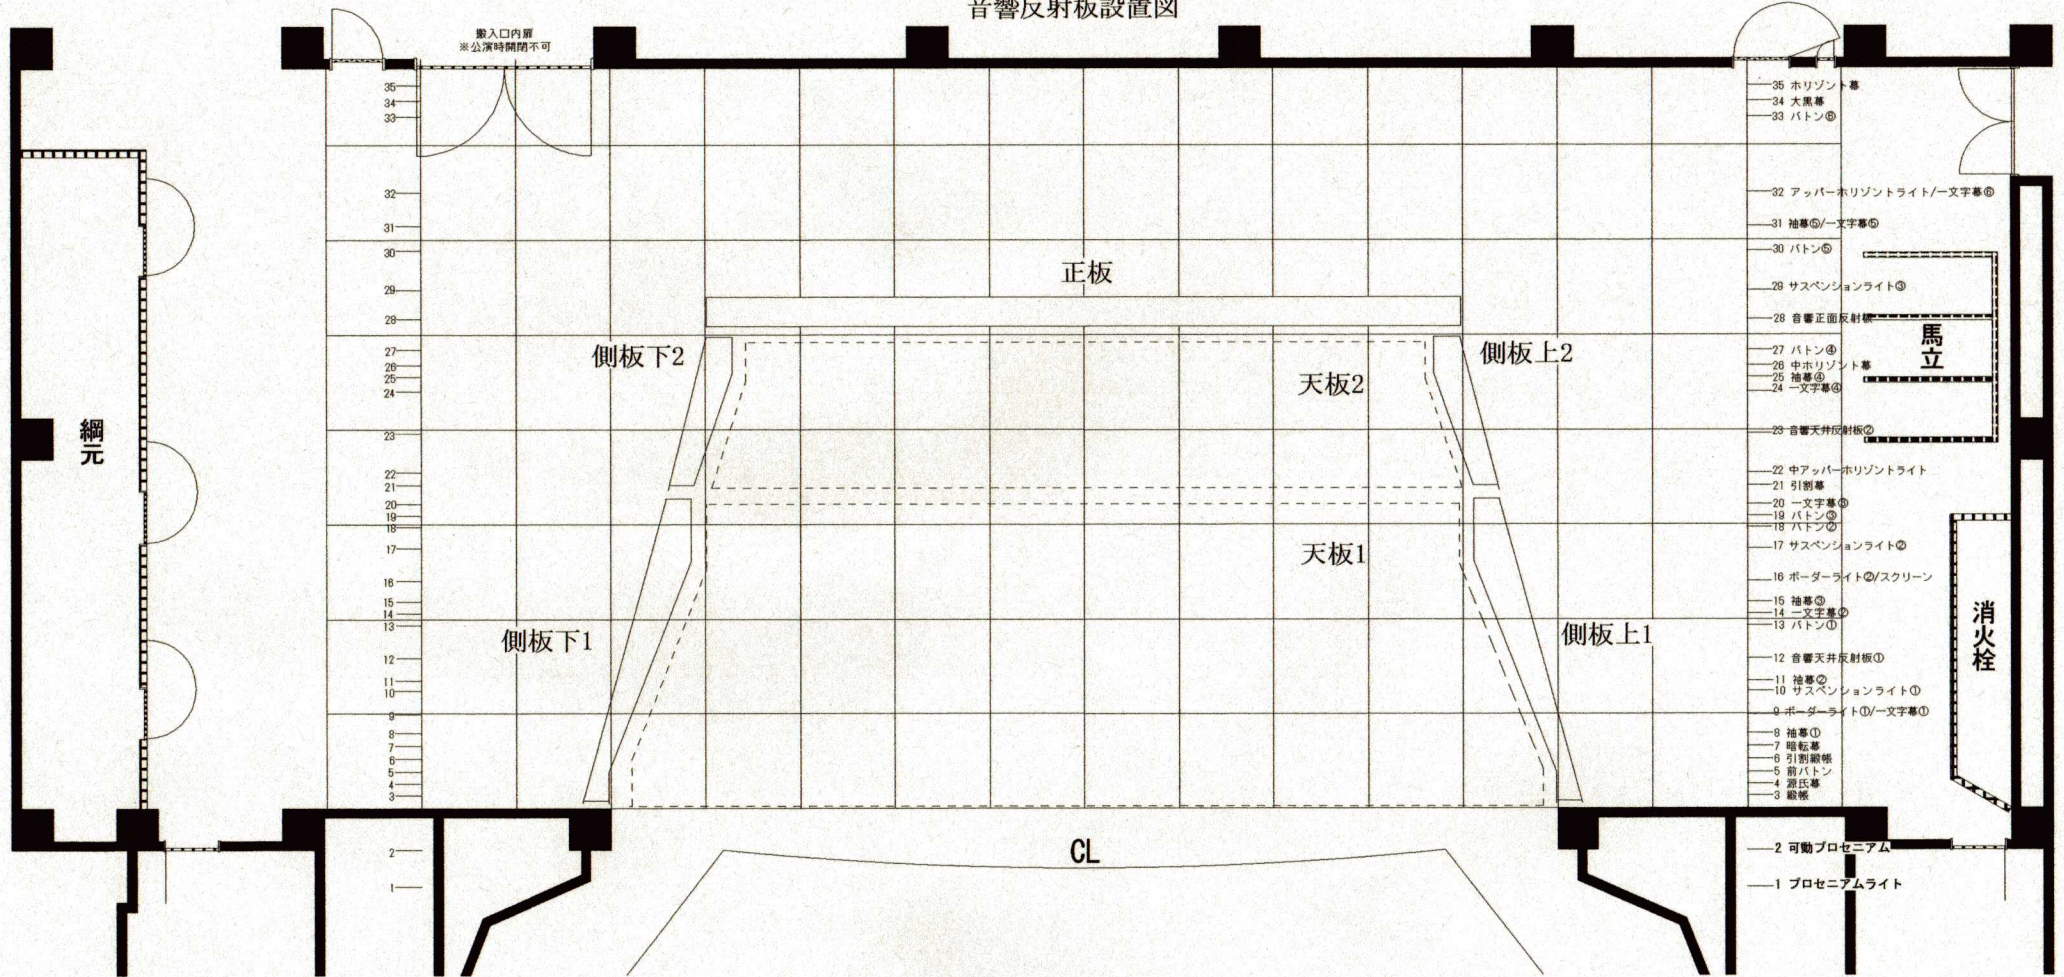

注意
 ※音響反射板設置中は緞帳使用できません。

DATA
 側板扉開口部 H2,100×W1,150
 舞台前:maxH9,000/minH7,200 (可動プロセニアム昇降可能) ×W18,000
 舞台奥寸法:H7,000×W12,000

参考) 残響時間: 音響反射板設置時/1.83秒

Title	Date
	Engineer